


PIANTA PIANO TERZO - scala 1:100

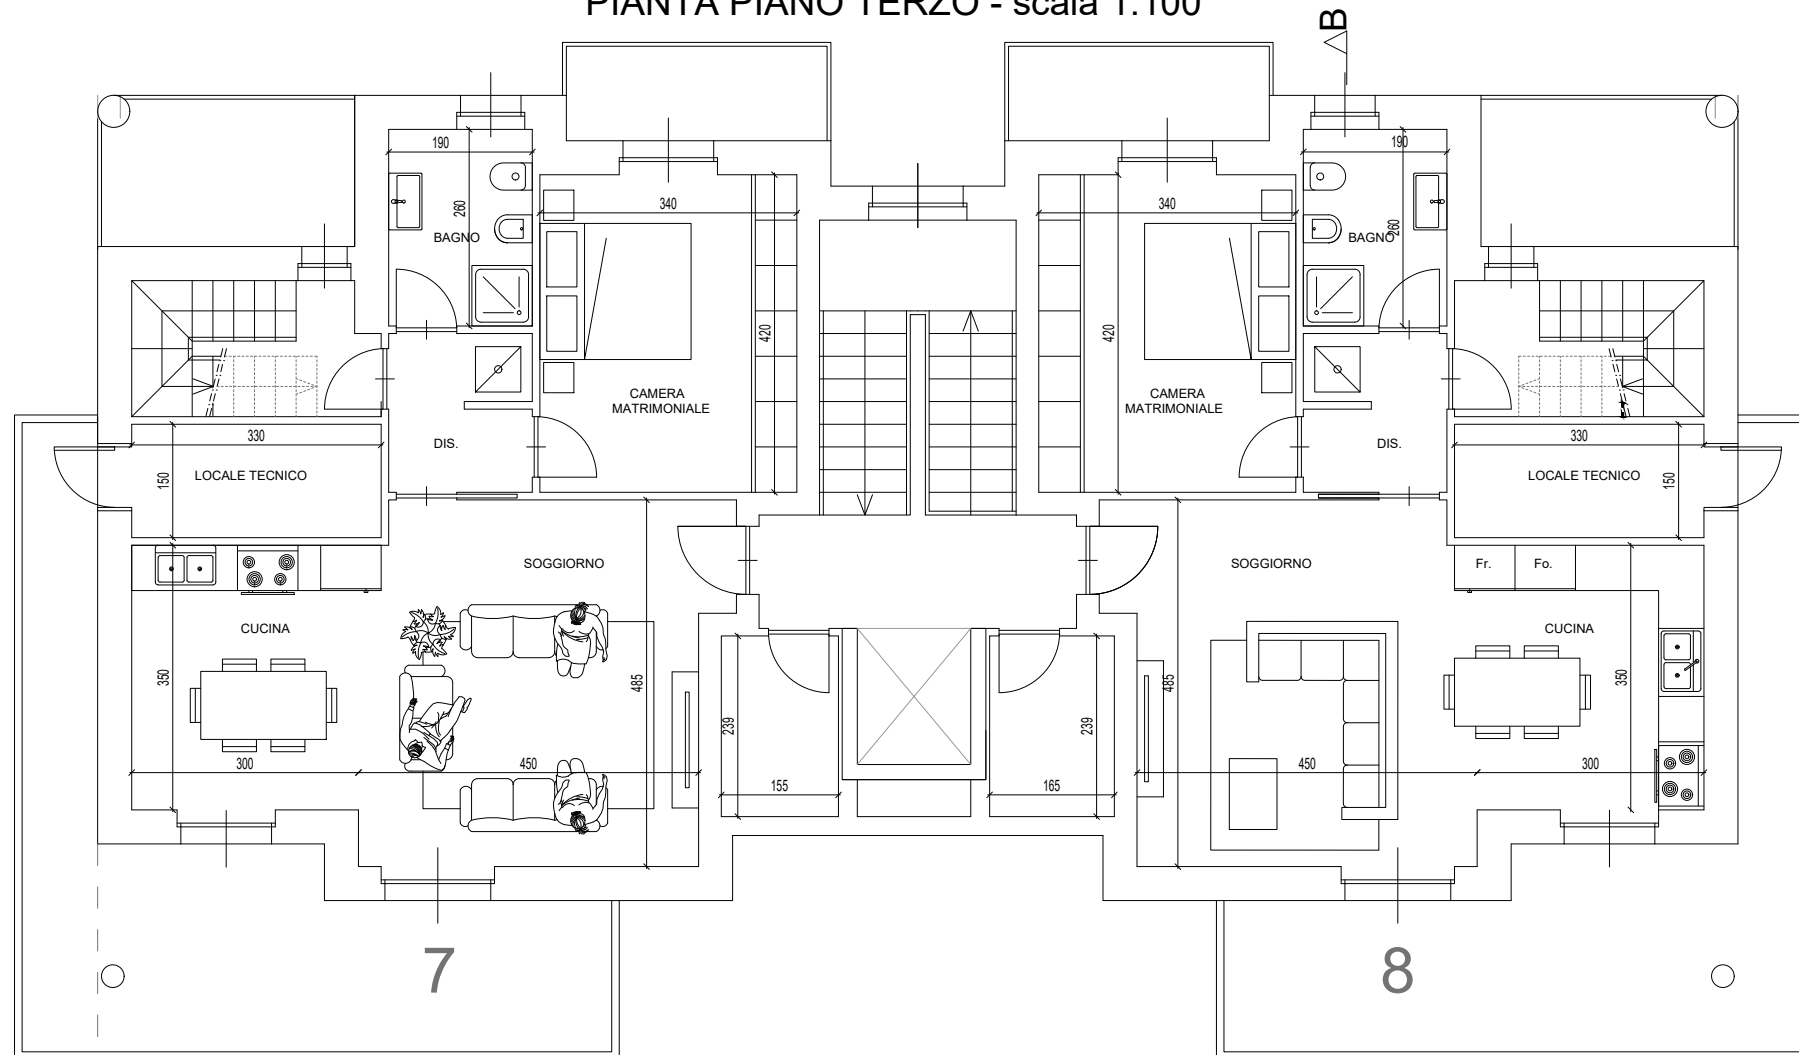

PIANTA PIANO SOTTOTETTO - scala 1:100

