


PIANTA PIANO TERZO - scala 1:100
Alloggi 7 e 8

R3

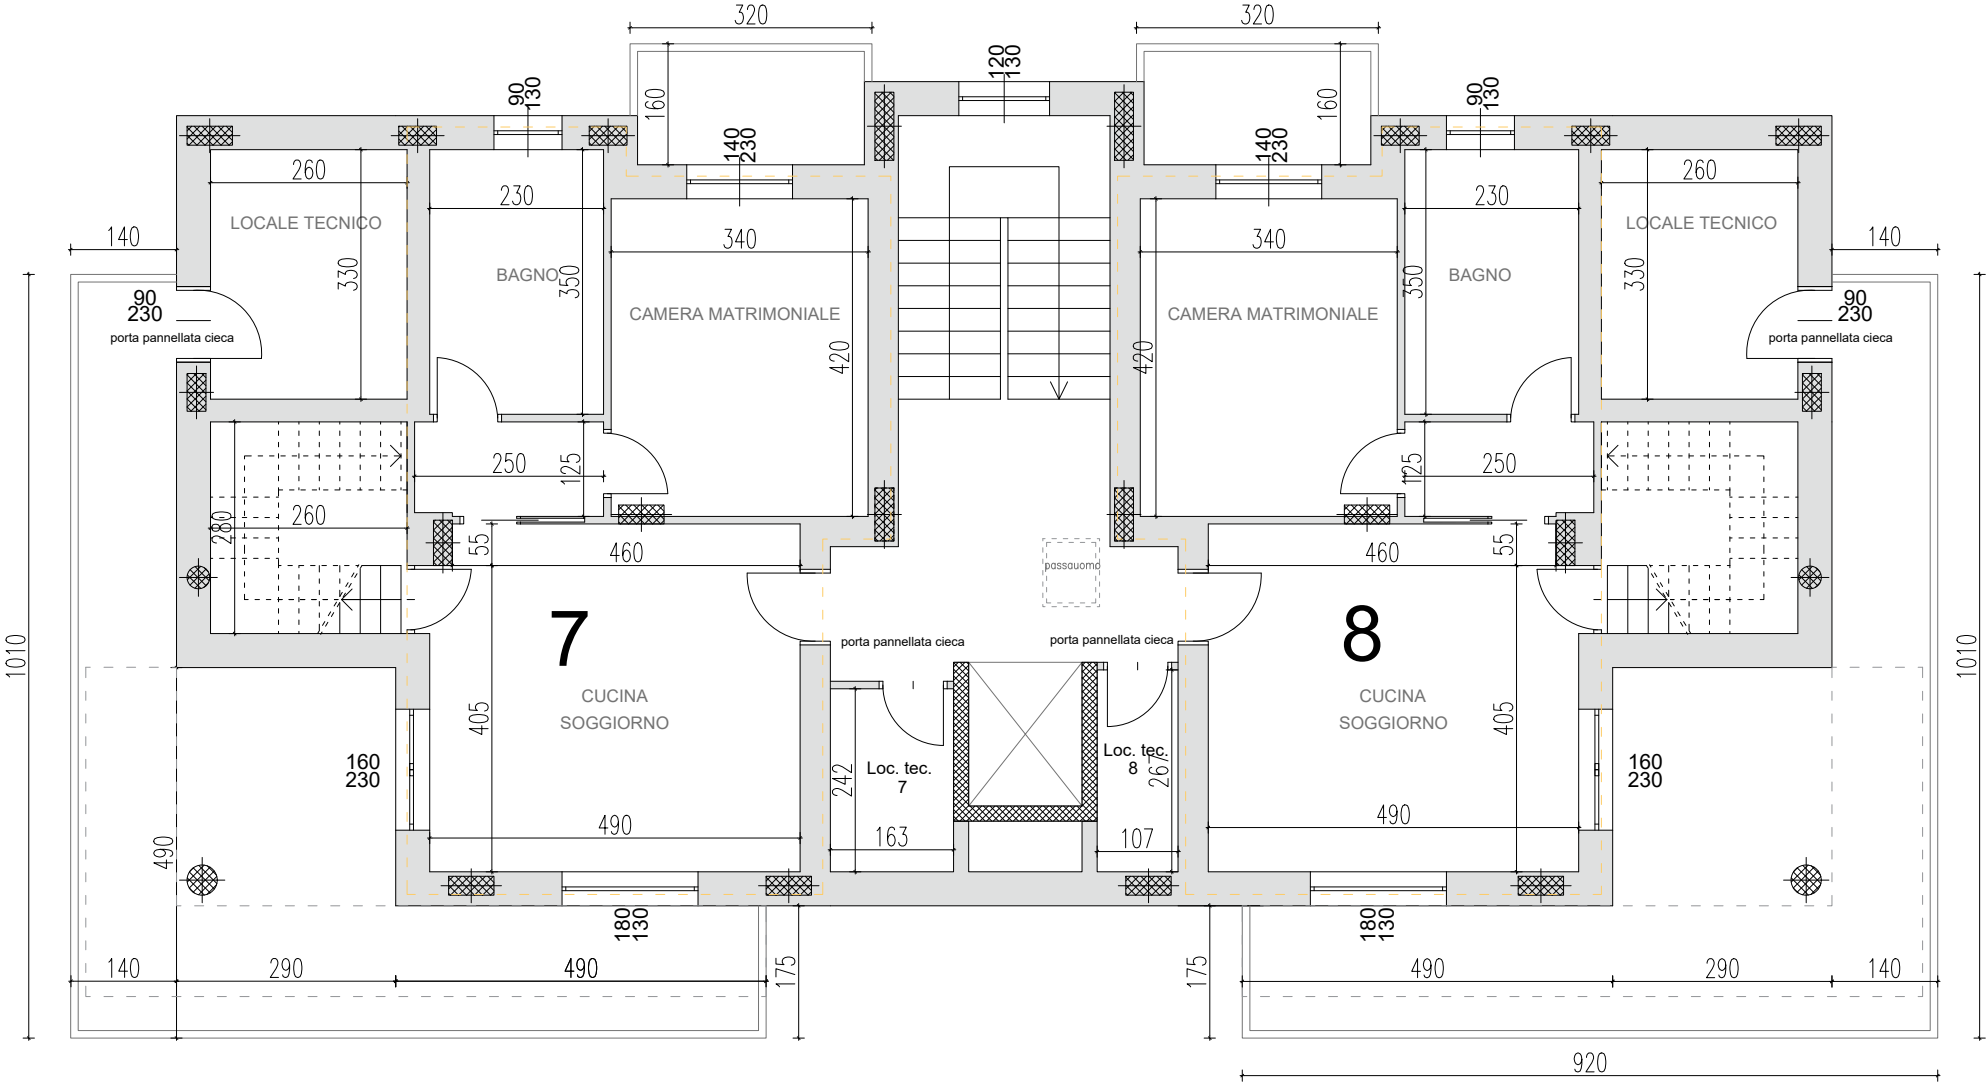

PIANTA PIANO SOTTOTETTO
NON ABITABILE - scala 1:100

